


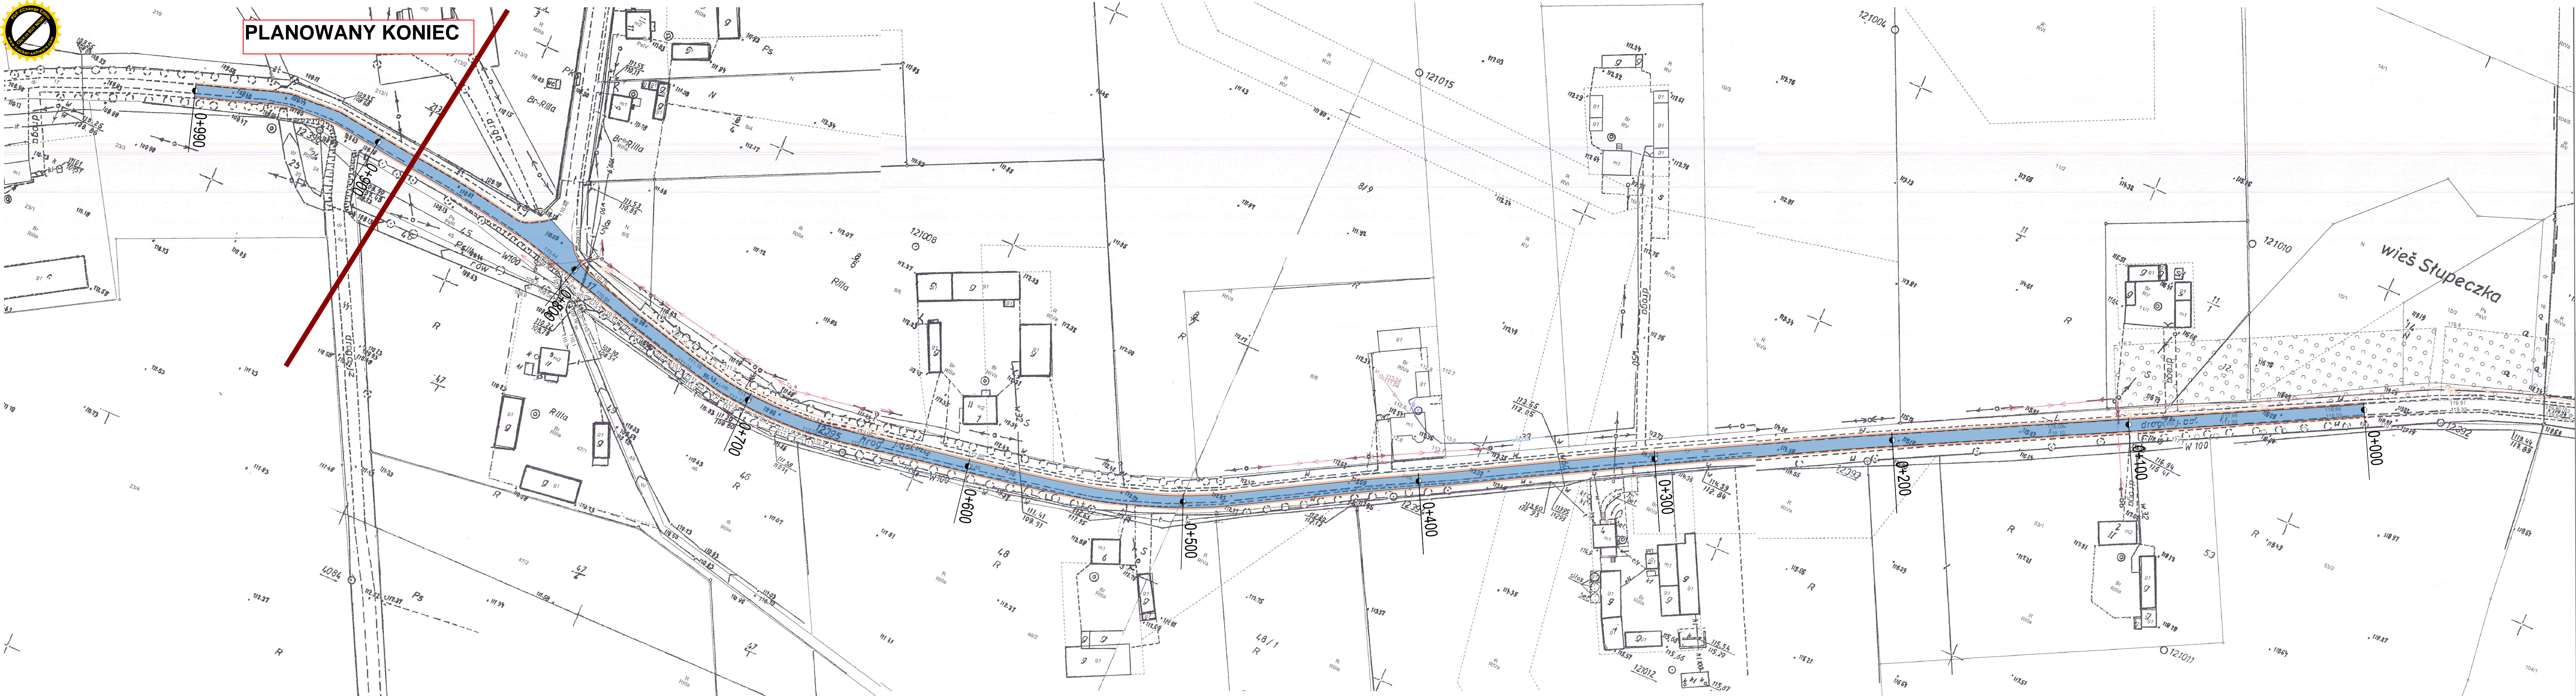

PLANOWANY KONIEC




Kopia mapy zasadniczej
Skala 1:1000

Jednostka
Obr.

LEGENDA:

- wyrównanie nawierzchni betonem asfaltowym
(dla dł 990 m - 5 000,00 m2)
- ścinka/uzupełnienie poboczy
(dla dł 990 m - 1 485,00 m2)

 P. P. B. H. P R O M A R K - B I S UL. BYDGOSKA 10/9 62-510 KONIN			
TEMAT :	Remont odcinka drogi powiatowej numer 3429P w miejscowości Słupeczka		
LOKALIZACJA:	dz. nr 170bręb Słupeczka, gmina Kłodawa		
INWESTOR:	POWIAT KOLSKI - POWIATOWY ZARZĄD DRÓG W KOLE 62-600 Kolo, ul. Toruńska 200		
RYSunEK:	Projekt zagospodarowania działki Plan sytuacyjny - stan projektowany		
BRANZA:	DROGOWA	data: 02.2024r.	skala 1:1000 rys. 2
PROJEKTANT:	mgr inż. Janusz Stachurski UAN.8346/II/32/88 Spec. konstrukcyjno-inżynierskiej w zakr. drogi		

