


- LEGENDA:
- wyrównanie nawierzchni betonem asfaltowym
(dla dł 900 m - 4 780,00 m²)
 - ścinka pobocza gruntowego
(dla dł 900 m - 1 350,00 m²)

P. P. B. H. PROMARK-BIS
UL. BYDGOSKA 10/9
62-510 KONIN

TEMAT :	Przebudowa drogi powiatowej nr 3403P na odcinku Tarnówka - Hilarów		
LOKALIZACJA:	dz. 10 obręb Tarnówka, gm. Grzegorzew		
INWESTOR:	POWIAT KOLSKI - POWIATOWY ZARZĄD DRÓG W KOLE 62-600 Koło, ul. Toruńska 200		
RYSEK:	Plan sytuacyjny - stan projektowany		
BRANŻA:	DROGOWA	data: 02.2024 r.	skala 1:1000
PROJEKTANT:	mgr inż. Janusz Stacherski UAN.8346/II/32/88 Spec. konstrukcyjno-inżynierskiej w zakr. drogi		

Kopia mapy zasadniczej
Skala 1:1000

Województwo: wielkopolskie
Powiat: kolski
Jednostka ewidencyjna: Gmina Grzegorzew
Obręb ewidencyjny: TARNÓWKA

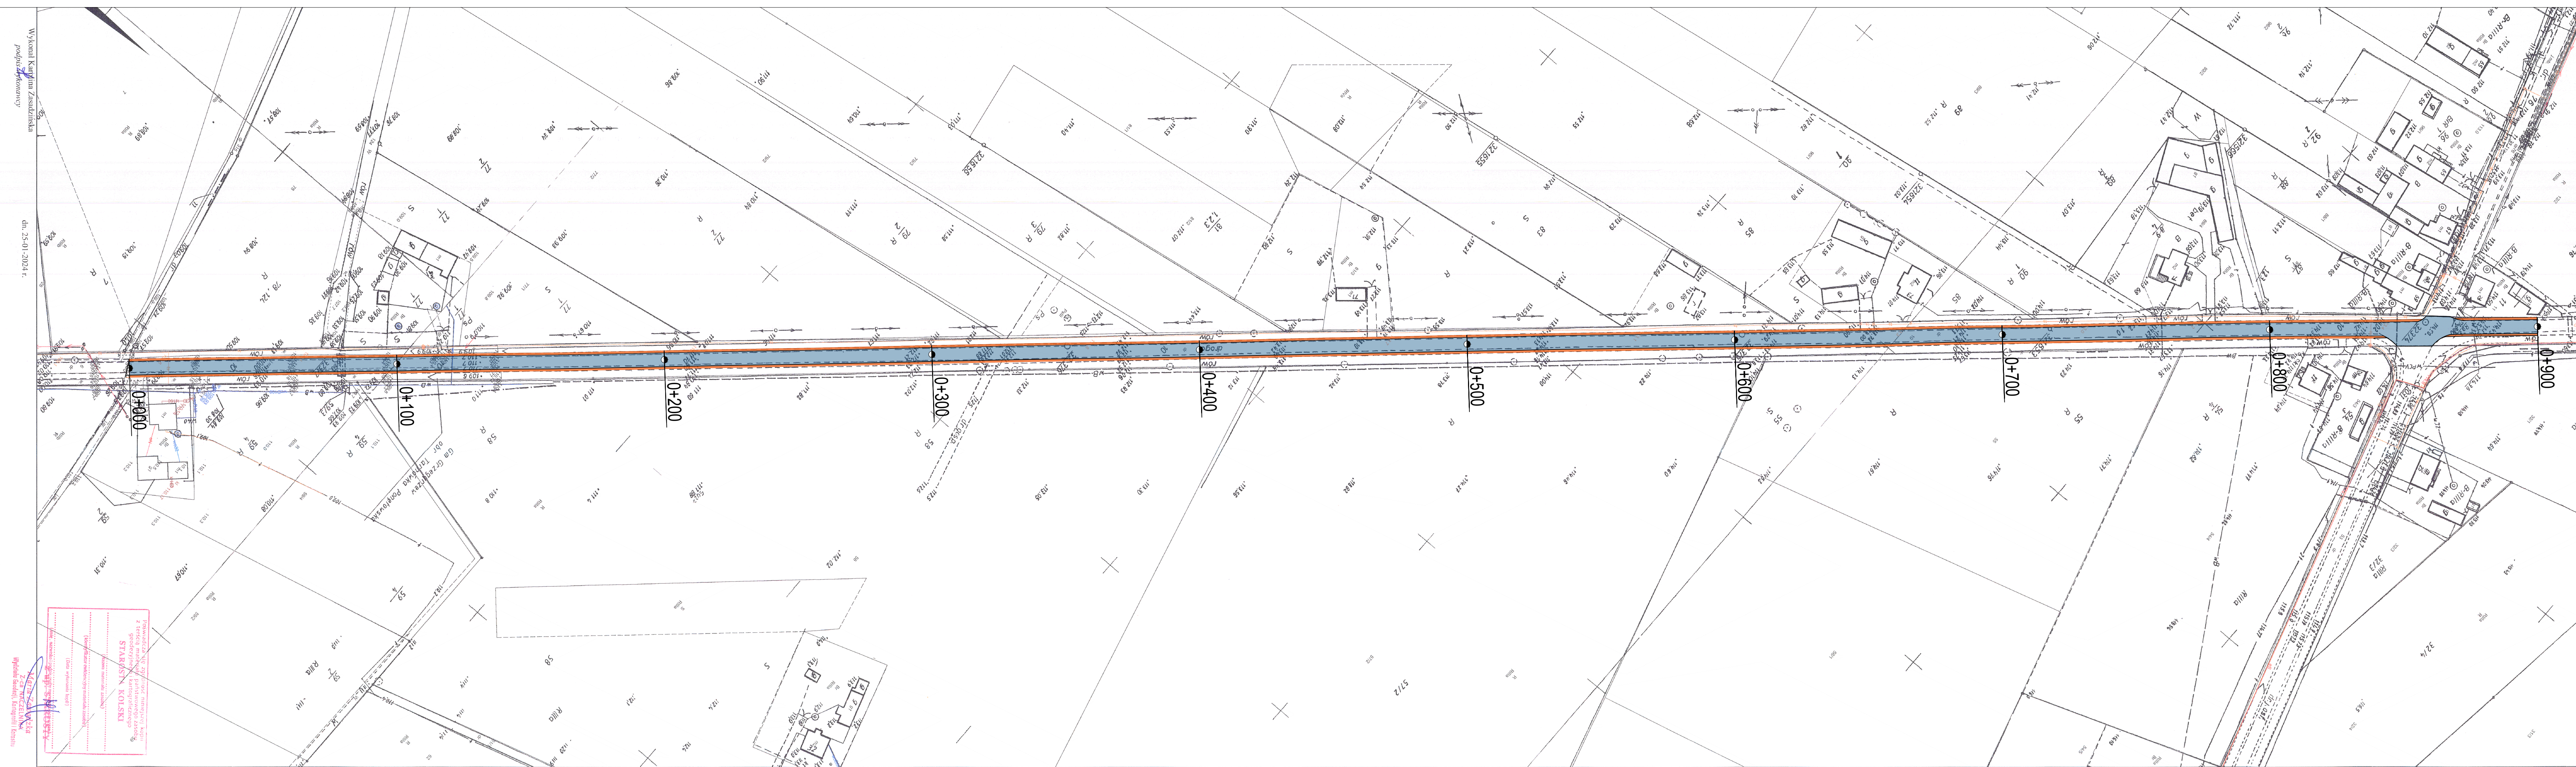

Przebudowa drogi powiatowej nr 3403P na odcinku Tarnówka - Hilarów, gm. Grzegorzew, powiat kolski, woj. wielkopolskie. Projekt sytuacyjny - stan projektowany. Projektant: mgr inż. Janusz Stacherski, UAN.8346/II/32/88. Data: 02.2024 r. Skala: 1:1000.