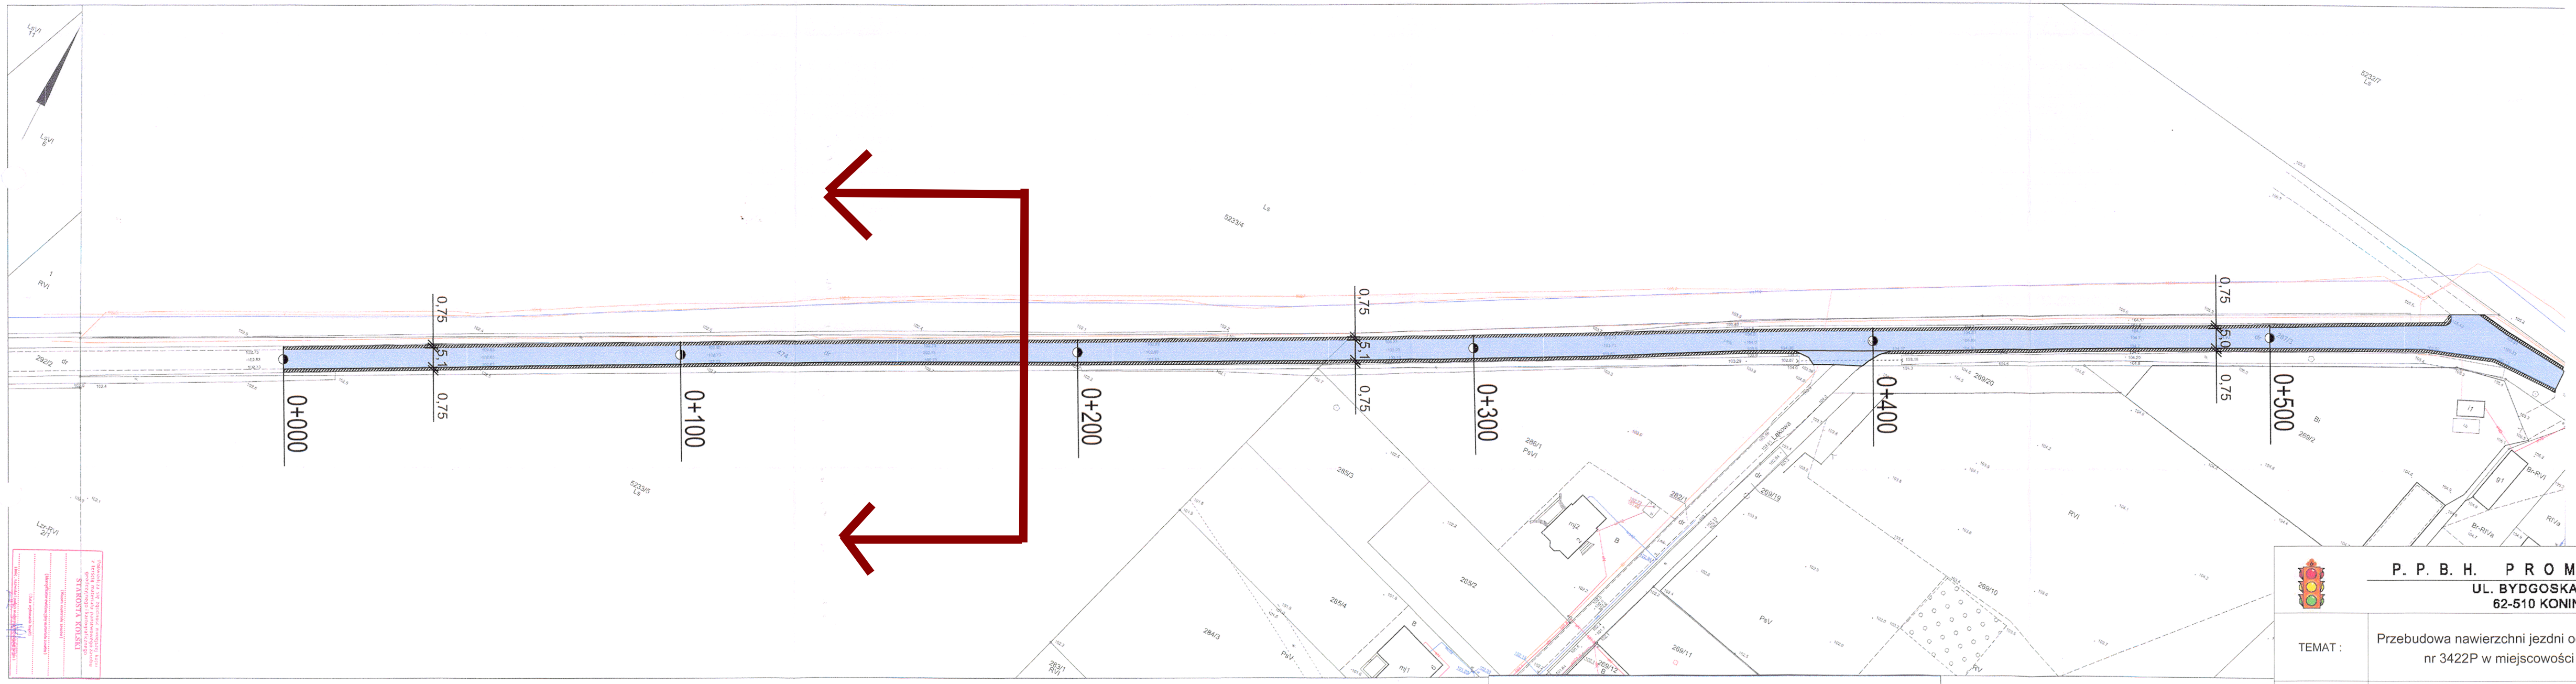

LEGENDA:

- wyrównanie nawierzchni betonem asfaltowym (dla dł 990 m - 5 352,00 m2)
- ścinka/uzupełnienie poboczy (dla dł 990 m - 1 460,00 m2)

P. P. B. H. P R O M A R K - B I S
UL. BYDGOSKA 10/9
62-510 KONIN

TEMAT :	Przebudowa nawierzchni jezdni odcinka drogi powiatowej nr 3422P w miejscowości Osiek Mały		
LOKALIZACJA:	dz. 474, 287/3, 287/4, 287/6 obręb Osiek Mały, gm.Osiek Mały		
INWESTOR:	POWIAT KOLSKI - POWIATOWY ZARZĄD DRÓG W KOLE 62-600 Koło, ul. Toruńska 200		
RYSUNEK:	Projekt zagospodarowania działki Plan sytuacyjny - stan projektowany - I		
BRANŻA:	DROGOWA	data: 12.2023r.	skala 1:1000
PROJEKTANT:	*mgr inż. Janusz Stacherski UAN.8346/II/32/88 Spec. konstrukcyjno-inżynieryjnej w zakr. drogi*		