


MAPA DO CELÓW PROJEKTOWYCH
skala 1 : 500

Łączy arkusz 2

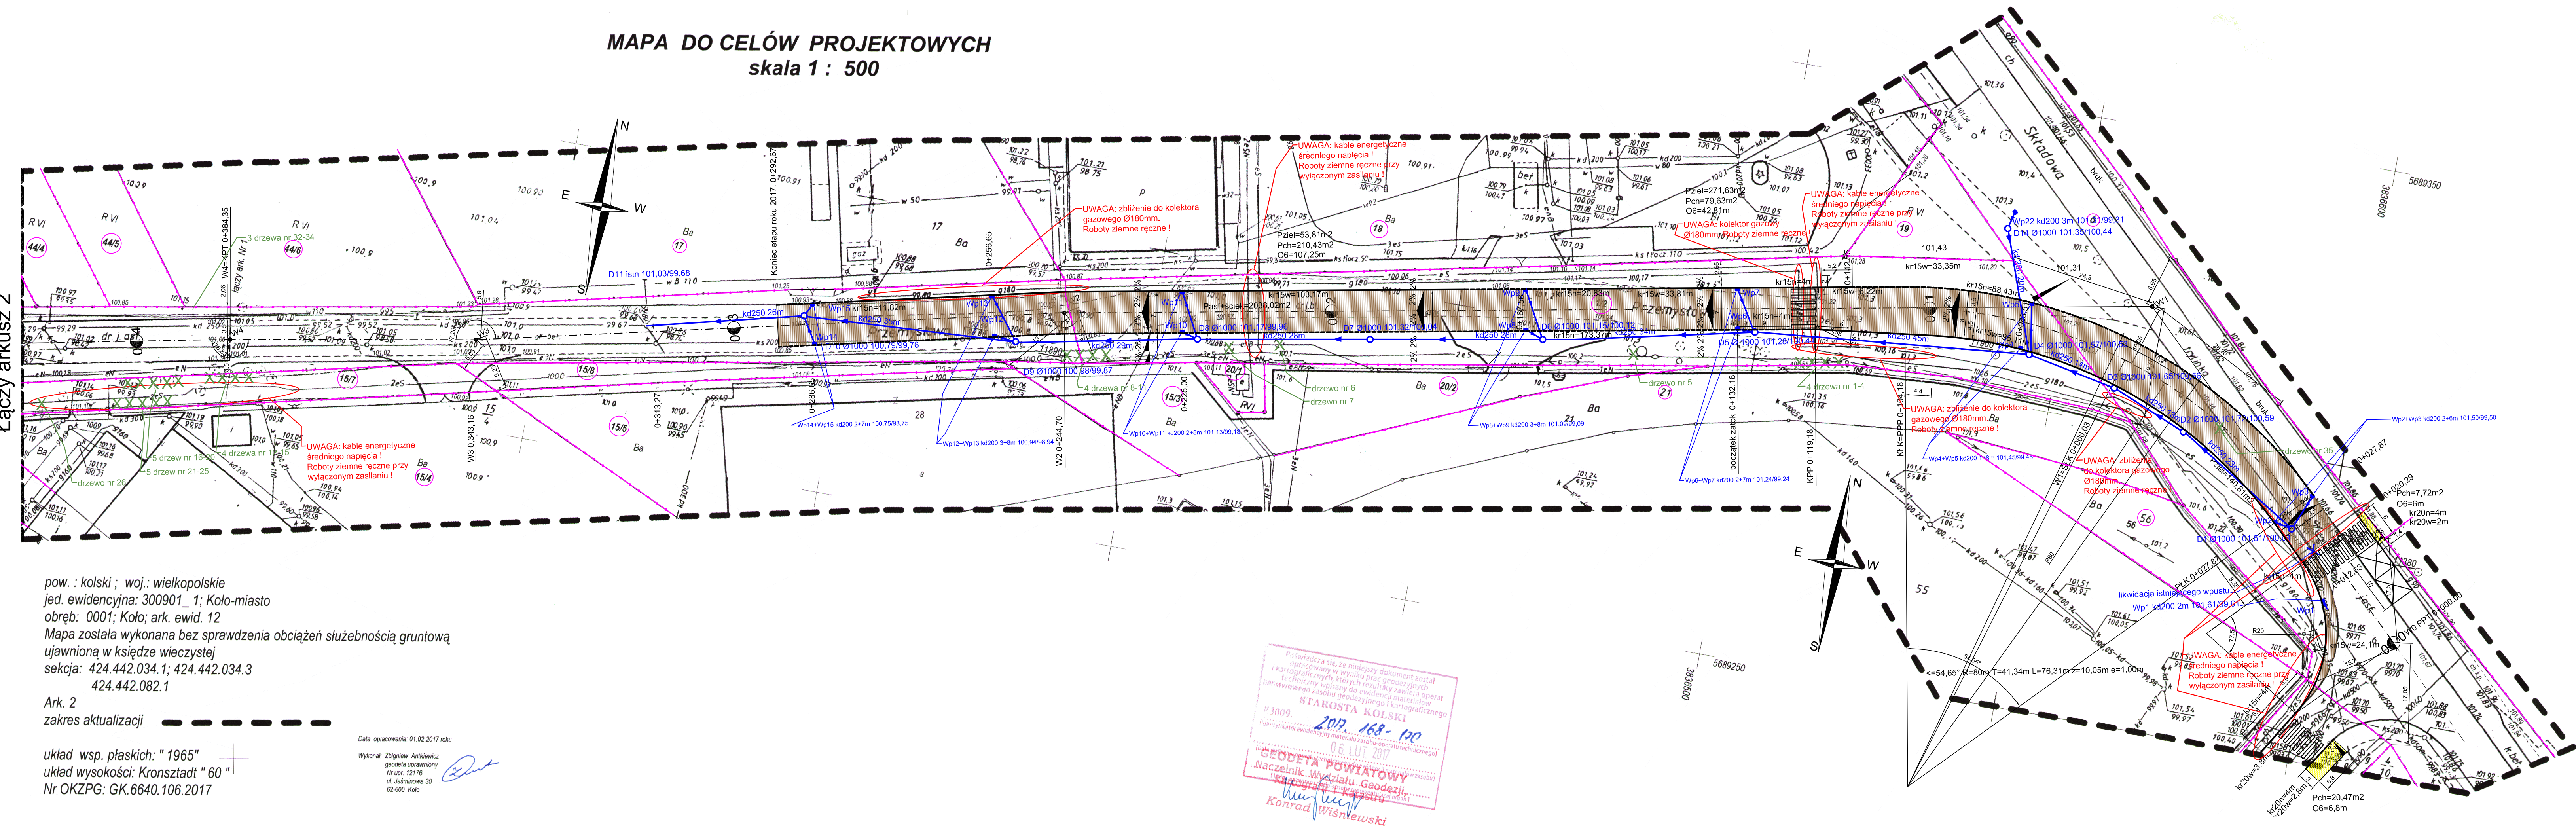

pow. : kolski ; woj.: wielkopolskie
jed. ewidencyjna: 300901_1; Koło-miasto
obręb: 0001; Koło; ark. ewid. 12
Mapa została wykonana bez sprawdzenia obciążeń służebnością gruntową
ujawnioną w księdze wieczystej
sekcja: 424.442.034.1; 424.442.034.3
424.442.082.1

Ark. 2
zakres aktualizacji

układ wsp. płaskich: " 1965"
układ wysokości: Kronsztadt " 60 "
Nr OKZPG: GK.6640.106.2017

Data opracowania: 01.02.2017 roku
Wykonał: Zbigniew Antkiewicz
geodeta uprawniony
Nr upr. 12176
ul. Jasminowa 30
62-600 Koło

Podatca się, że niniejszy dokument został
opracowany w wyniku prac geodezyjnych
i kartograficznych, których rezultaty zawiera
techniczny plan sytuacyjny, a także
dotyczy on wyłącznie zasobu geodezyjnego i kartograficznego
STAROSTA KOLSKI
2017. 168-170
06 LUT 2017
GEODETA POWIATOWY
Naczelnik Wydziału Geodezji
Kartografii i Katastru
Konrad Wiśniewski

- LEGENDA:
- nawierzchnia bitumiczna
 - chodniki i opaski z betonowej kostki brukowej
 - parkingi, zjazdy i jezdnie manewrowe z betonowej kostki brukowej
 - tereny zielone
 - granice nieruchomości
 - kanalizacja deszczowa, wpusty i przykanaliki
 - lokalizacja drzew do usunięcia
 - lokalizacja zagrożeń związanych z robotami
 - krawężnik wyniesiony
 - krawężnik wtopiony
 - obrzeże
 - ściek z betonowej kostki brukowej

P.P.H.U. "KJK" Jarosław Koźłarek 62-604 Kościelec, Białków Górny 51 NIP: 666-199-28-98, REGON: 301779080			
Nazwa i adres obiektu	Przebudowa ulicy Przemysłowej w Kole	Nazwa i adres Inwestora	Powiatowy Zarząd Dróg ul. Toruńska 200, 62-600 Koło
Zakres rysunku	Plan sytuacyjny - stan projektowany ark.1	Faza projektu	Projekt budowlany
Skala	1:500	Data	07.2017r.
Projektował:			